


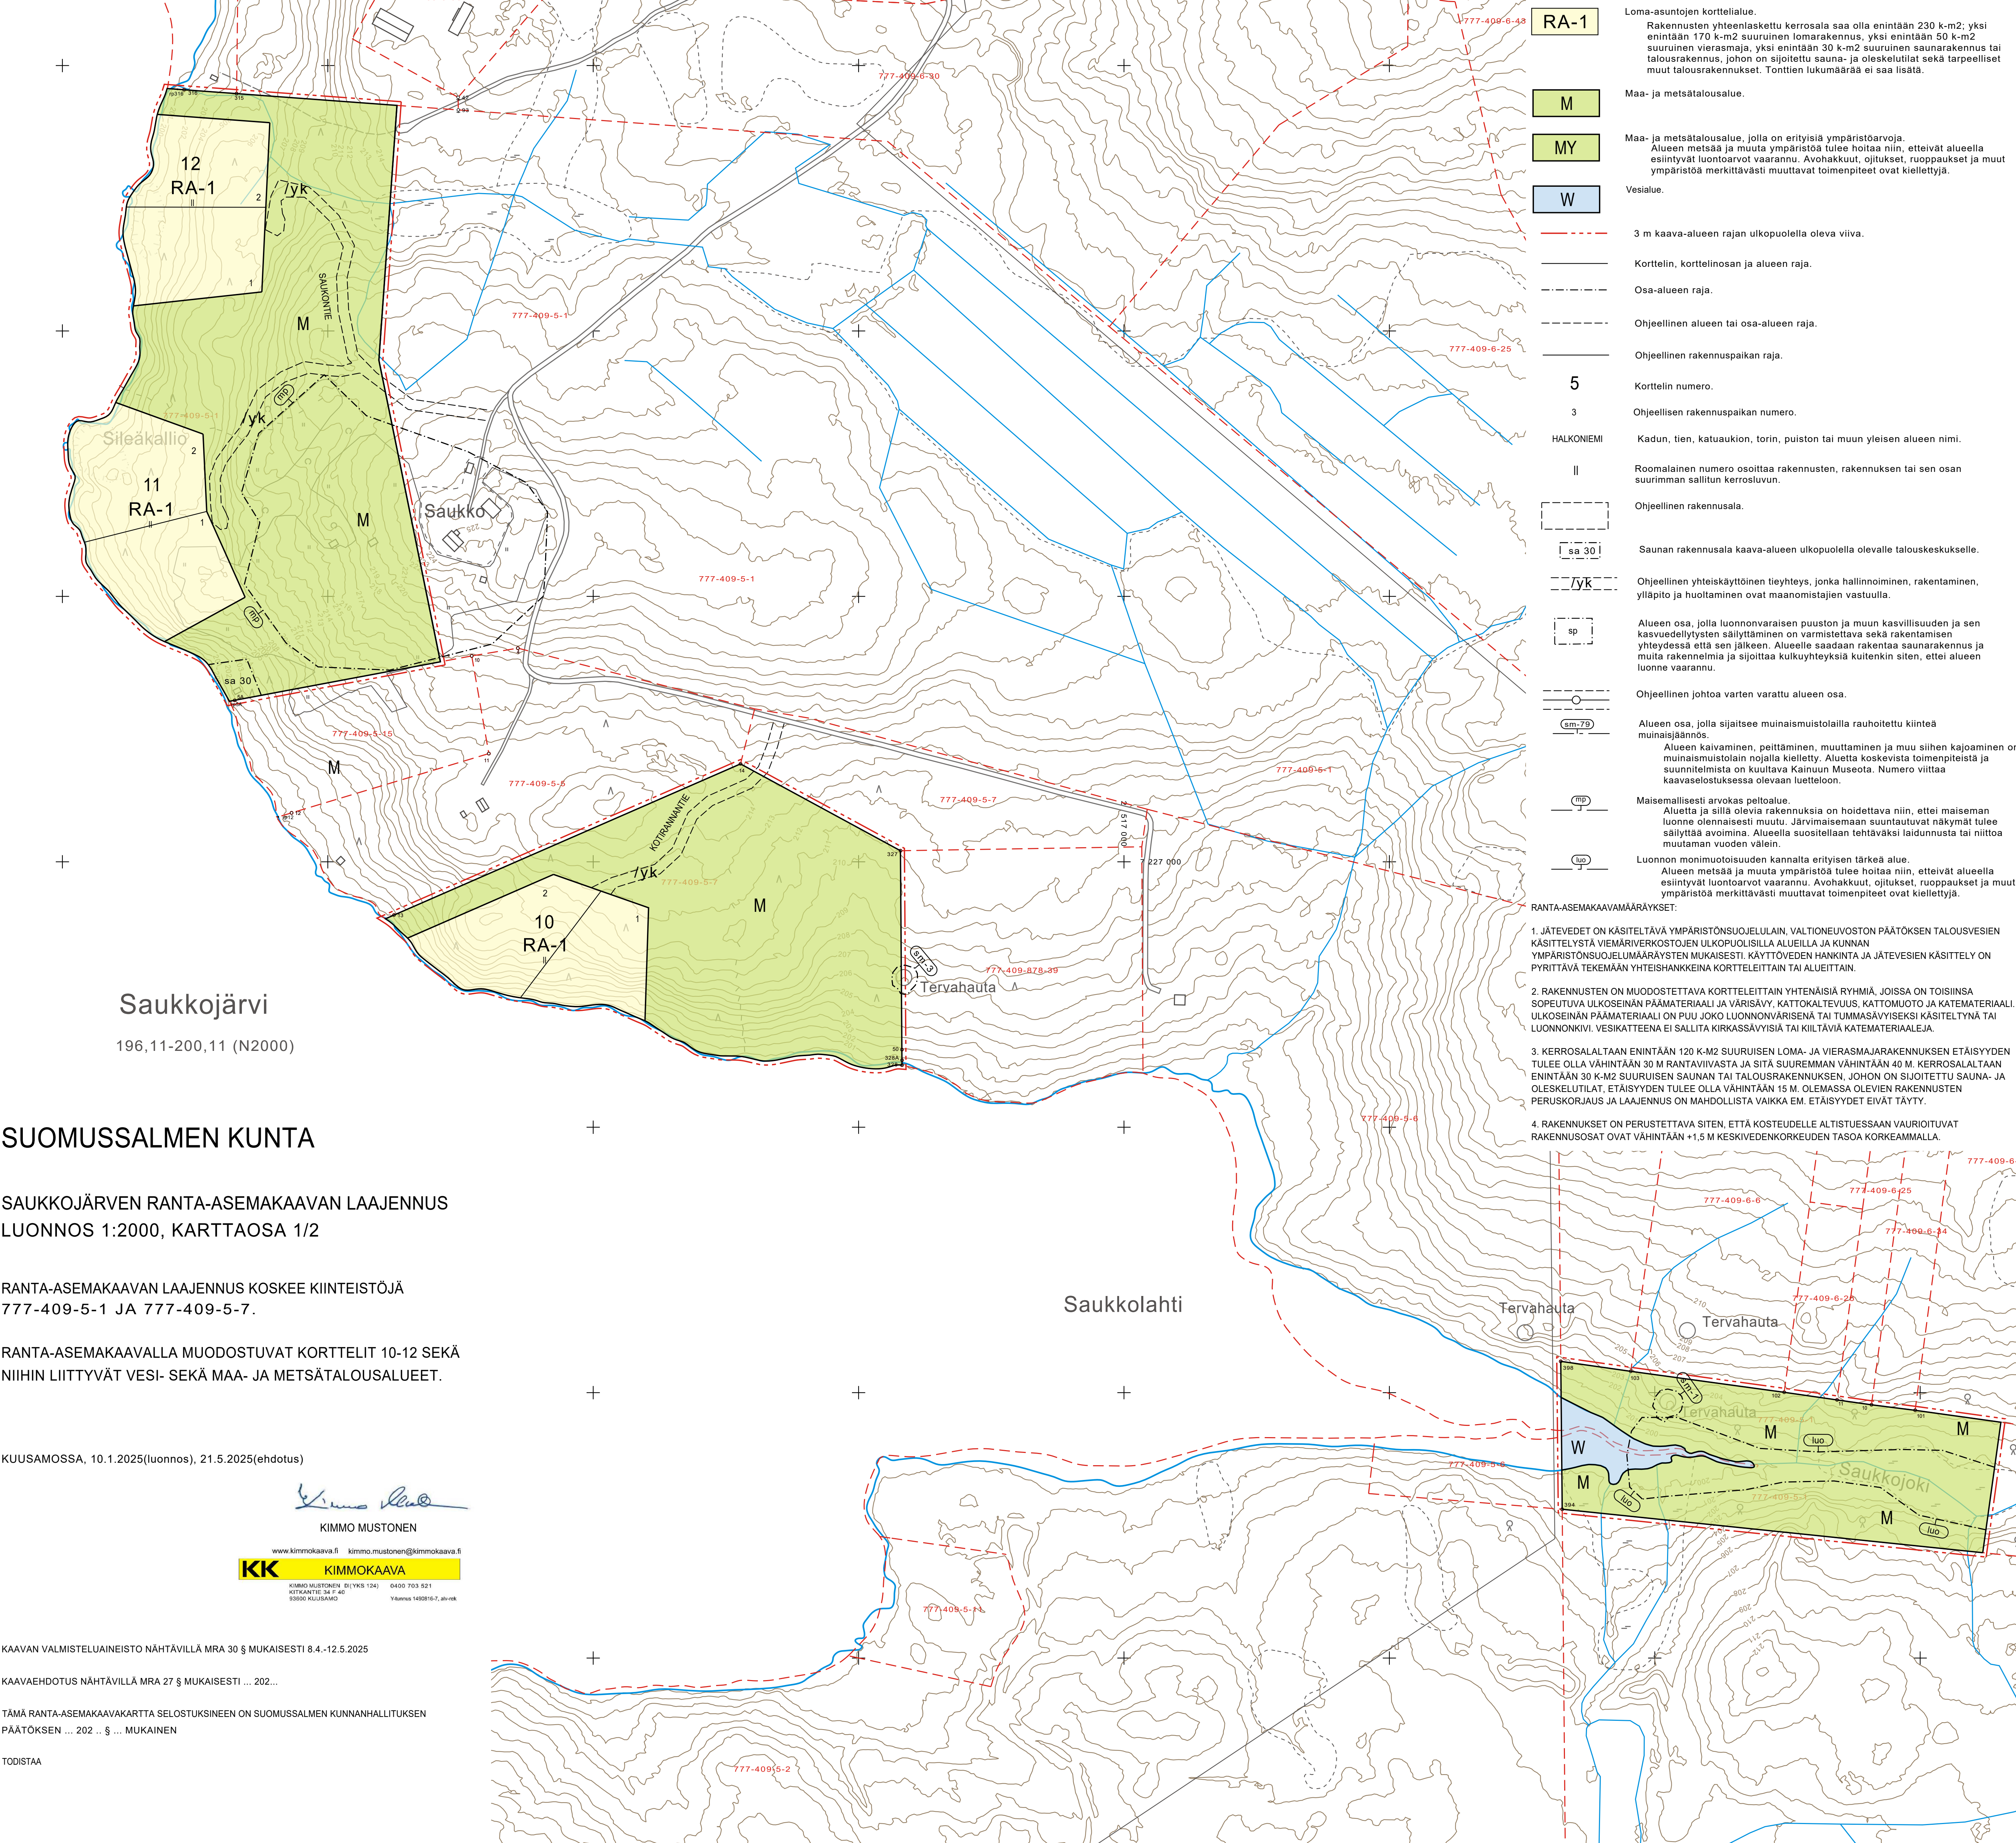

RA-1

M

MY

W

Loma-asuntojen korttelialue.
Rakennusten yhteenlaskettu kerrosala saa olla enintään 230 k-m²: yksi enintään 170 k-m² suuruinen lomarakennus, yksi enintään 50 k-m² suuruinen vierasmaja, yksi enintään 30 k-m² suuruinen saunarakennus tai talousrakennus, johon on sijoitettu sauna- ja oleskelutilat sekä tarpeelliset muut talousrakennukset. Tonttien lukumäärää ei saa lisätä.

Maa- ja metsätalousalue.

Maa- ja metsätalousalue, jolla on erityisiä ympäristöarvoja.
Alueen metsää ja muuta ympäristöä tulee hoitaa niin, etteivät alueella esiintyvät luontoarvot vaarannu. Avohakkuut, ojitukset, ruoppaukset ja muut ympäristöä merkittävästi muuttavat toimenpiteet ovat kiellettyjä.

Vesialue.

3 m kaava-alueen rajan ulkopuolella oleva viiva.

Korttelin, korttelinosan ja alueen raja.

Osa-alueen raja.

Ohjeellinen alueen tai osa-alueen raja.

Ohjeellinen rakennuspaikan raja.

5

Korttelin numero.

3

Ohjeellisen rakennuspaikan numero.

HALKONIEMI

Kadun, tien, katuaukion, torin, puiston tai muun yleisen alueen nimi.

II

Roomalainen numero osoittaa rakennusten, rakennuksen tai sen osan suurimman sallitun kerrosluvun.

Ohjeellinen rakennusala.

Saunan rakennusala kaava-alueen ulkopuolella olevalle talouskeskukselle.

Ohjeellinen yhteiskäyttöinen tieyhteys, jonka hallinnoiminen, rakentaminen, ylläpito ja huoltaminen ovat maanomistajien vastuulla.

Alueen osa, jolla luonnonvaraisen puuston ja muun kasvillisuuden ja sen kasvuedellytysten säilyttäminen on varmistettava sekä rakentamisen yhteydessä että sen jälkeen. Alueelle saadaan rakentaa saunarakennus ja muita rakennelmia ja sijoittaa kulkuyhteyksiä kuitenkin siten, ettei alueen luonne vaarannu.

Ohjeellinen johtoa varten varattu alueen osa.

Alueen osa, jolla sijaitsee muinaismuistolaila rauhoitettu kiinteä muinaisjäännös.

Alueen kaivaminen, peittäminen, muuttaminen ja muu siihen kajoaminen on muinaismuistolain nojalla kielletty. Aluetta koskevista toimenpiteistä ja suunnitelmista on kuultava Kainuun Museota. Numero viittaa kaavaselostuksessa olevaan luetteloon.

Maisemallisesti arvokas peltoalue.

Aluetta ja sillä olevia rakennuksia on hoidettava niin, ettei maiseman luonne olennaisesti muutu. Järvismaisemaan suuntautuvat näkyvät tulee säilyttää avoimina. Alueella suositellaan tehtäväksi laidunnusta tai niittoa muutaman vuoden välein.

Luonnon monimuotoisuuden kannalta erityisen tärkeä alue.
Alueen metsää ja muuta ympäristöä tulee hoitaa niin, etteivät alueella esiintyvät luontoarvot vaarannu. Avohakkuut, ojitukset, ruoppaukset ja muut ympäristöä merkittävästi muuttavat toimenpiteet ovat kiellettyjä.


RANTA-ASEMAKAAVAMÄÄRÄYKSET:

1. JÄTEVEDET ON KÄSITELTÄVÄ YMPÄRISTÖSUOJELULAIN, VALTIONEUVOSTON PÄÄTÖKSEN TALOUSVESIEN KÄSITTELYSTÄ VIEMÄRIVERKOSTOJEN ULKOPUOLISILLA ALUEILLA JA KUNNAN YMPÄRISTÖSUOJELUMÄÄRÄYSTEN MUKAISESTI. KÄYTTÖVEDEN HANKINTA JA JÄTEVESIEN KÄSITTELY ON PYRITTÄVÄ TEKEMÄÄN YHTEISHANKKEINA KORTTELEITTAIN TAI ALUEITTAIN.

2. RAKENNUSTEN ON MUODOSTETTAVA KORTTELEITTAIN YHTENÄISIÄ RYHMIÄ, JOISSA ON TOISIINSA SOPEUTUVA ULKOSEINÄN PÄÄMATERIAALI JA VÄRISÄVY, KATTOKALTEVUUS, KATTOMUOTO JA KATEMATERIAALI. ULKOSEINÄN PÄÄMATERIAALI ON PUU JOKO LUONNONVÄRISENÄ TAI TUMMASÄVYISEKSI KÄSITELTYNÄ TAI LUONNONKIVI. VESIKATTEENA EI SALLITA KIRKASSÄVYISIÄ TAI KIILTÄVIÄ KATEMATERIAALEJA.

3. KERROSALALTAAN ENINTÄÄN 120 K-M² SUURUISEN LOMA- JA VIERASMAJARAKENNUKSEN ETÄISYYDEN TULEE OLLA VÄHINTÄÄN 30 M RANTAVIVASTA JA SIITÄ SUUREMMAN VÄHINTÄÄN 40 M. KERROSALALTAAN ENINTÄÄN 30 K-M² SUURUISEN SAUNAN TAI TALOUSRAKENNUKSEN, JOHON ON SIOJITETTU SAUNA- JA OLESKELUTILAT, ETÄISYYDEN TULEE OLLA VÄHINTÄÄN 15 M. OLEMASSA OLEVIEN RAKENNUSTEN PERUSKORJAUS JA LAAJENNUS ON MAHDOLLISTA VAIKKA EM. ETÄISYYDET EIVÄT TÄYTYY.

4. RAKENNUKSET ON PERUSTETTAVA SITEN, ETTÄ KOSTEUDELLE ALISTUESSAAN VAUOITUVAT RAKENNUSOSAT OVAT VÄHINTÄÄN +1,5 M KESKIVEDENKORKEUDEN TASOA KORKEAMMALLA.

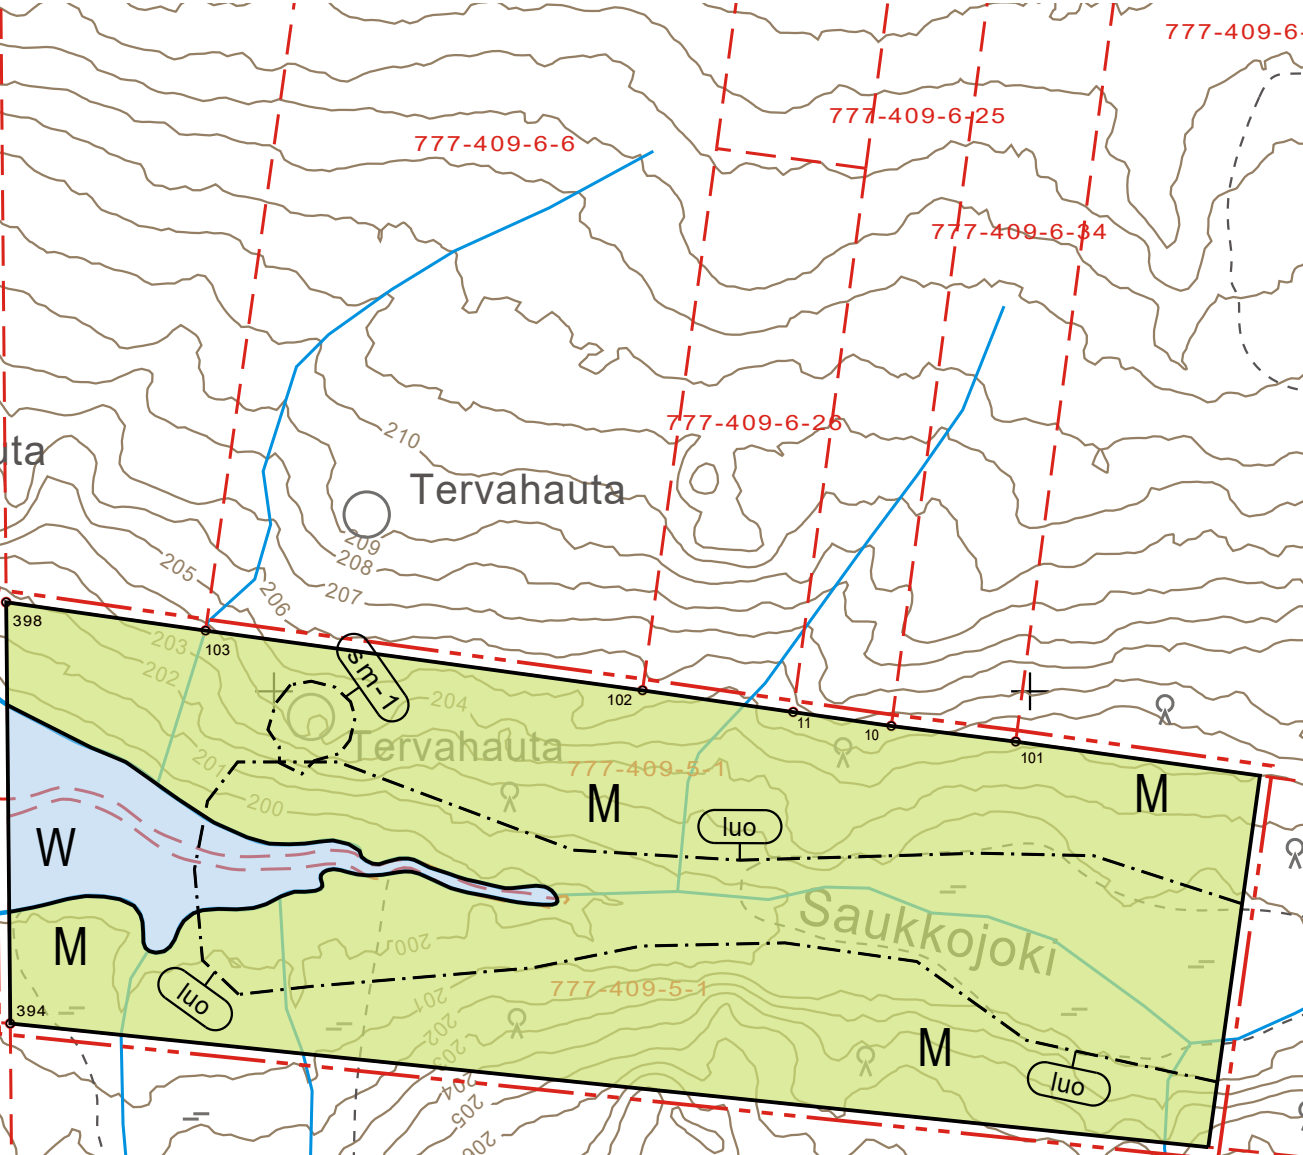

Saukkojärvi

196,11-200,11 (N2000)

SUOMUSSALMEN KUNTA

SAUKKOJÄRVEN RANTA-ASEMAKAAVAN LAAJENNUS LUONNOS 1:2000, KARTTAOSA 1/2

RANTA-ASEMAKAAVAN LAAJENNUS KOSKEE KIINTEISTÖJÄ
777-409-5-1 JA 777-409-5-7.

RANTA-ASEMAKAAVALLA MUODOSTUVAT KORTTELIT 10-12 SEKÄ
NIIHIN LIITTYVÄT VESI- SEKÄ MAA- JA METSÄTALOUSALUEET.

KUUSAMOSSA, 10.1.2025(luonnos), 21.5.2025(ehdotus)


KIMMO MUSTONEN

www.kimmokaava.fi kimmo.mustonen@kimmokaava.fi

KK KIMMOKAAVA

KIMMO MUSTONEN DI (YKS 124) 0400 703 521
KITRANTIE 34 F 40
03000 KUUSAMO Yhtymä 140816-7, alv:rek

KAAVAN VALMISTELUAINEISTO NÄHTÄVILLÄ MRA 30 § MUKAISESTI 8.4.-12.5.2025

KAVAEHDOTUS NÄHTÄVILLÄ MRA 27 § MUKAISESTI ... 202...

TÄMÄ RANTA-ASEMAKAAVAKARTTA SELOSTUKSINEEN ON SUOMUSSALMEN KUNNANHALLITUKSEN
PÄÄTÖKSEN ... 202 .. § ... MUKAINEN

TODISTAA